

4

3

2

1



NICHT VERMASSTE KANTEN
SIND NICHT MAßSTÄBLICH

ÄNDERUNGEN DIE DEM TECH-
NISCHEN FORTSCHRITT DIENEN,
BEHALTEN WIR UNS VOR

ZEICHNUNG GESCHÜTZT DURCH
©COPYRIGHT 1984
AMP DEUTSCHLAND GMBH
ALLE RECHTE VORBEHALTEN

REV.	ÄNDERUNG	DATUM	NAME
K	ZEICHNUNG IN CAD ÜBERTRAGEN	10.10.1996	TILLE

ERSTE POSITION

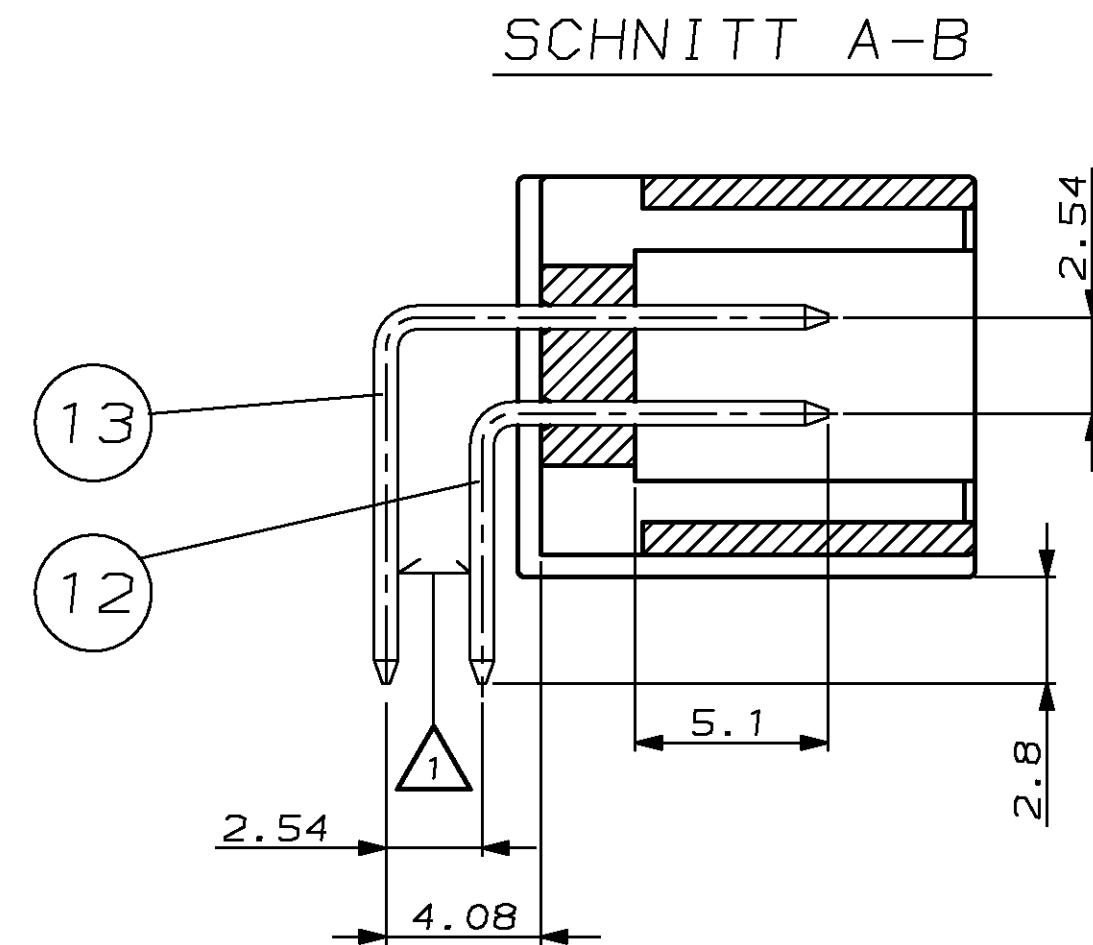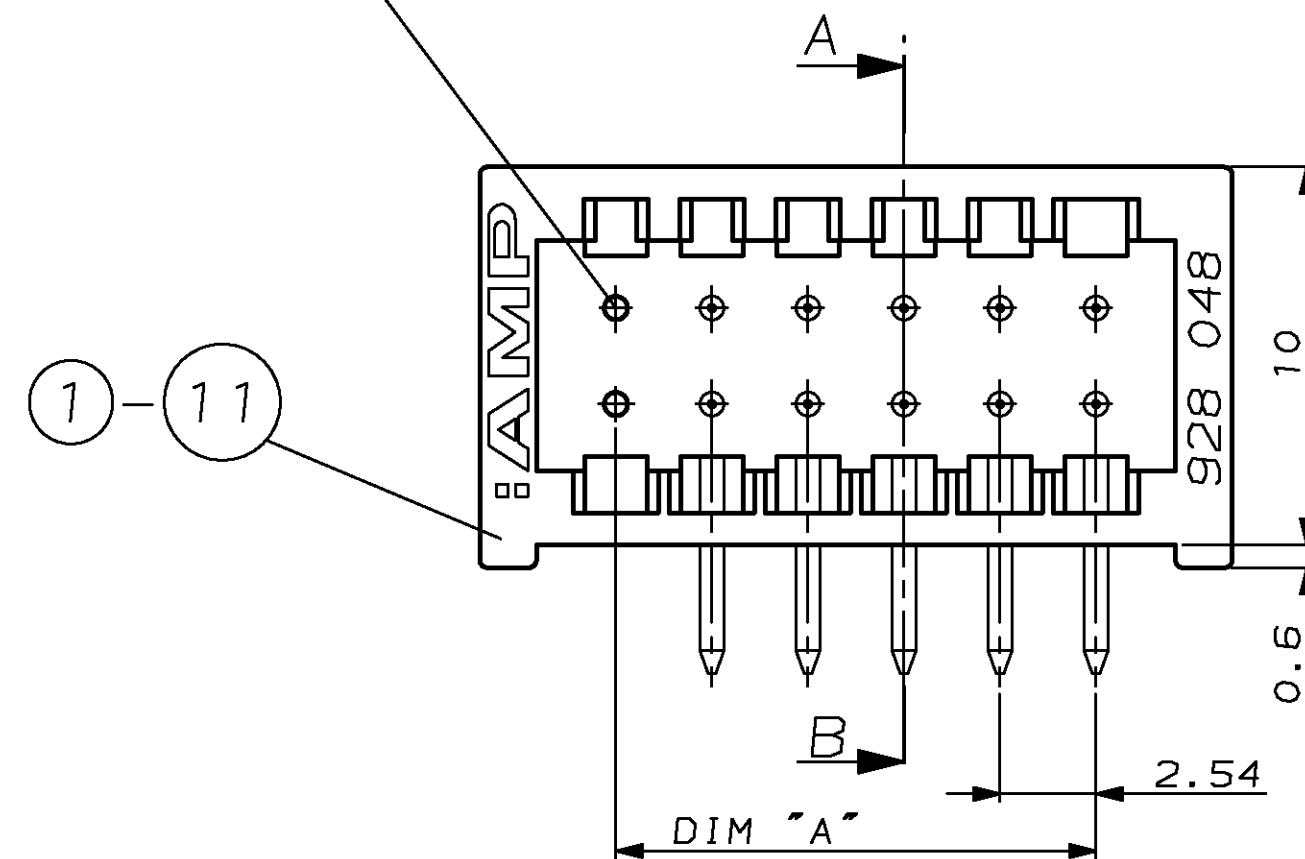

1 OBERFLÄCHE: STECKBEREICH: 0.8µm Au ÜBER 1.3µm Ni
LÖTBEREICH: MIN. 2.0µm Sn ÜBER 1.3µm Ni



2 ERSTE POSITION VON JEDER REIHE OHNE STIFTE

3 ERSTE UND LETZTE POSITION JEDER REIHE OHNE STIFTE

4 VOLLBESTÜCKT

5 STIFTE SIND FLUSSMITTELDICHT IM GEHÄUSE

AUF BEIDEN SEITEN ZULÄSSIG

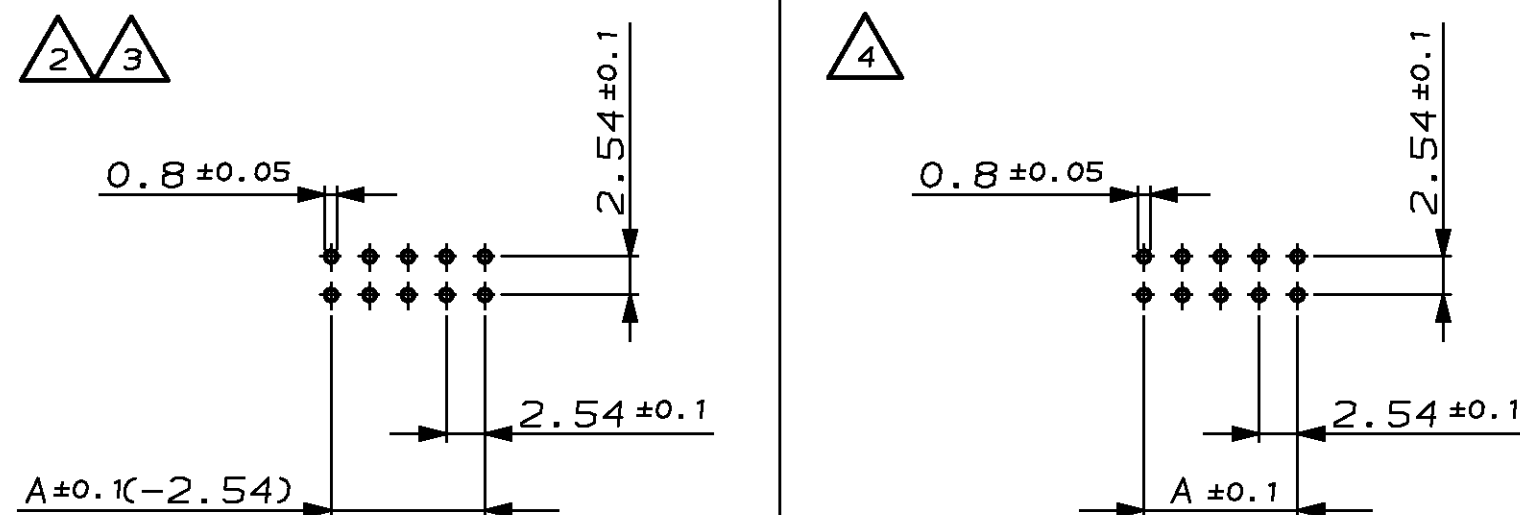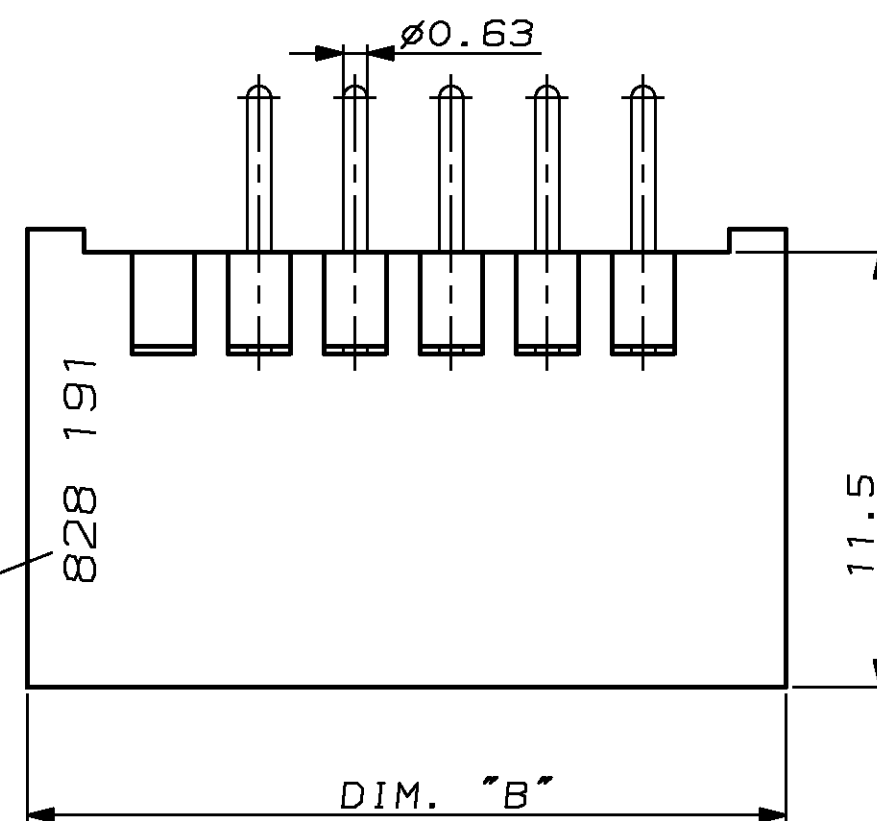

EMPFOHLENES BOHRBILD

M2:1

	13		STIFT				CuZn 37	
	12		STIFT				CuZn 37	
4	6-828 191-4	11	1	STIFTGEHÄUSE	2x32	78.74	85.94	PBTP GV GRAU RAL7035
	4-828 191-2	10	1	STIFTGEHÄUSE	2x21	50.8	58.0	
	2-828 191-0	9	1	STIFTGEHÄUSE	2x10	22.86	30.06	
	1-828 191-0	8	1	STIFTGEHÄUSE	2x5	10.16	17.36	
	828 191-4	7	1	STIFTGEHÄUSE	2x2	2.54	9.74	
3	6-828 191-8	6	1	STIFTGEHÄUSE	2x34	83.82	91.02	
	5-828 191-0	5	1	STIFTGEHÄUSE	2x25	60.96	68.16	
	4-828 191-4	4	1	STIFTGEHÄUSE	2x22	53.34	60.54	
	2-828 191-2	3	1	STIFTGEHÄUSE	2x11	25.4	32.6	
	1-828 191-2	2	1	STIFTGEHÄUSE	2x6	12.7	19.9	
2	828 191-6	1	1	STIFTGEHÄUSE	2x3	5.08	12.28	
BESTELL-NR.				POS.	STÜCK	BENENNUNG EINZELTEIL	POLZAHL	A B
				GEZ.		16-APR-96	GEPR.	
				W. TILLE		R. KRÄMER		

1 - -2 WIE GEZEICHNET

ZEICHNUNG GÜLTIG AB KW16/96.

AMP

AMP DEUTSCHLAND GmbH
D-63225 Langen

BENENNUNG
TS100 - STIFTELEISTE 90°

K

NICHT TOLERIERTE MASSE
* 0.2
* 2°
FORMAT
A2
ZEICHNUNGS-NR.
828 191

MASSTAB 5:1 (2:1)
BLATT 1 VON 1
REV. K