
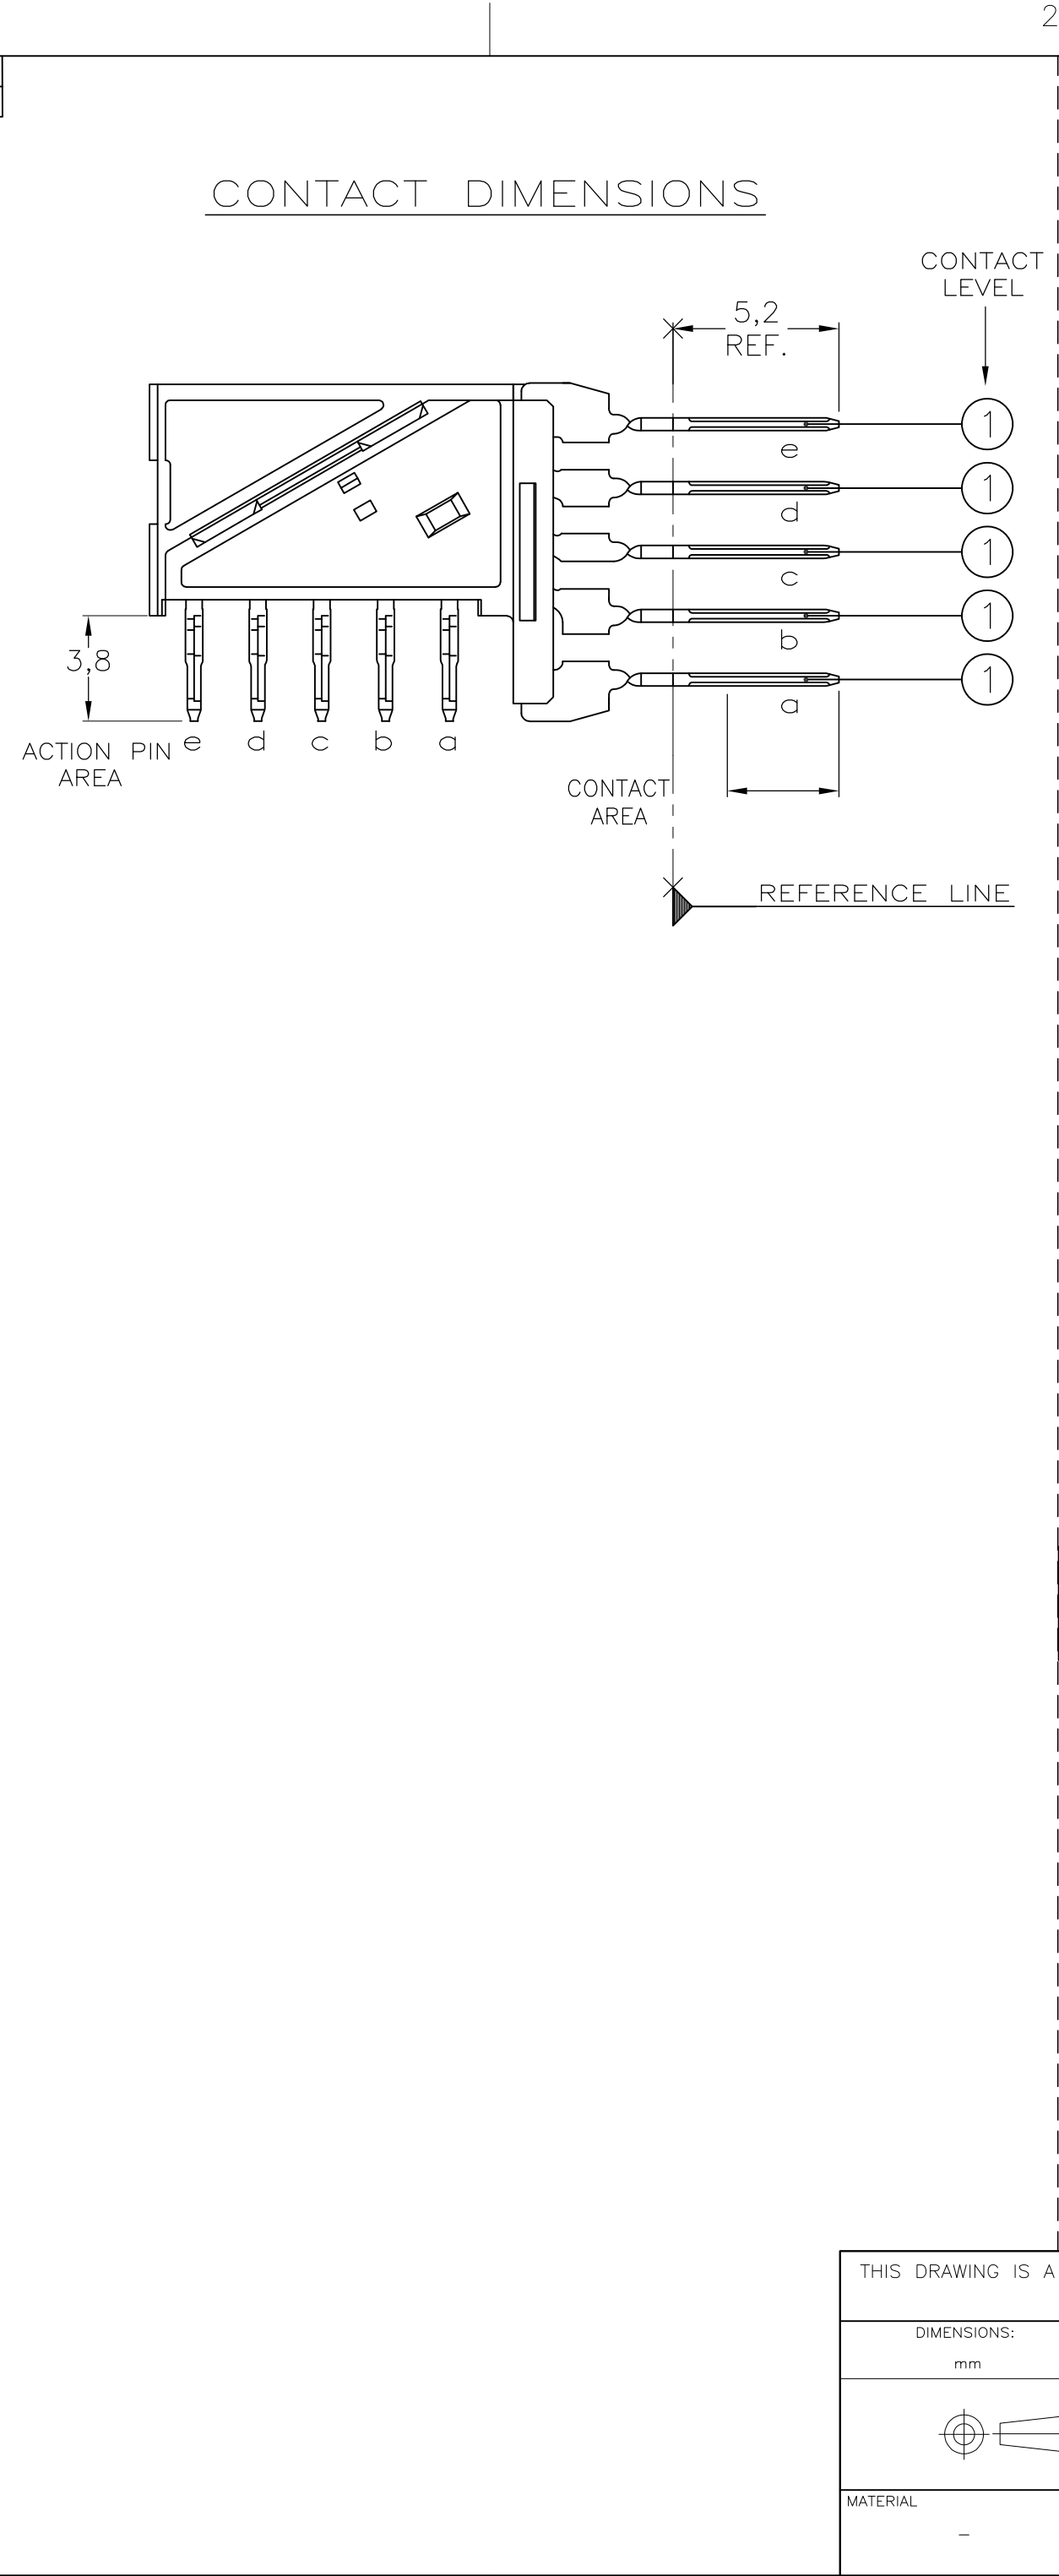


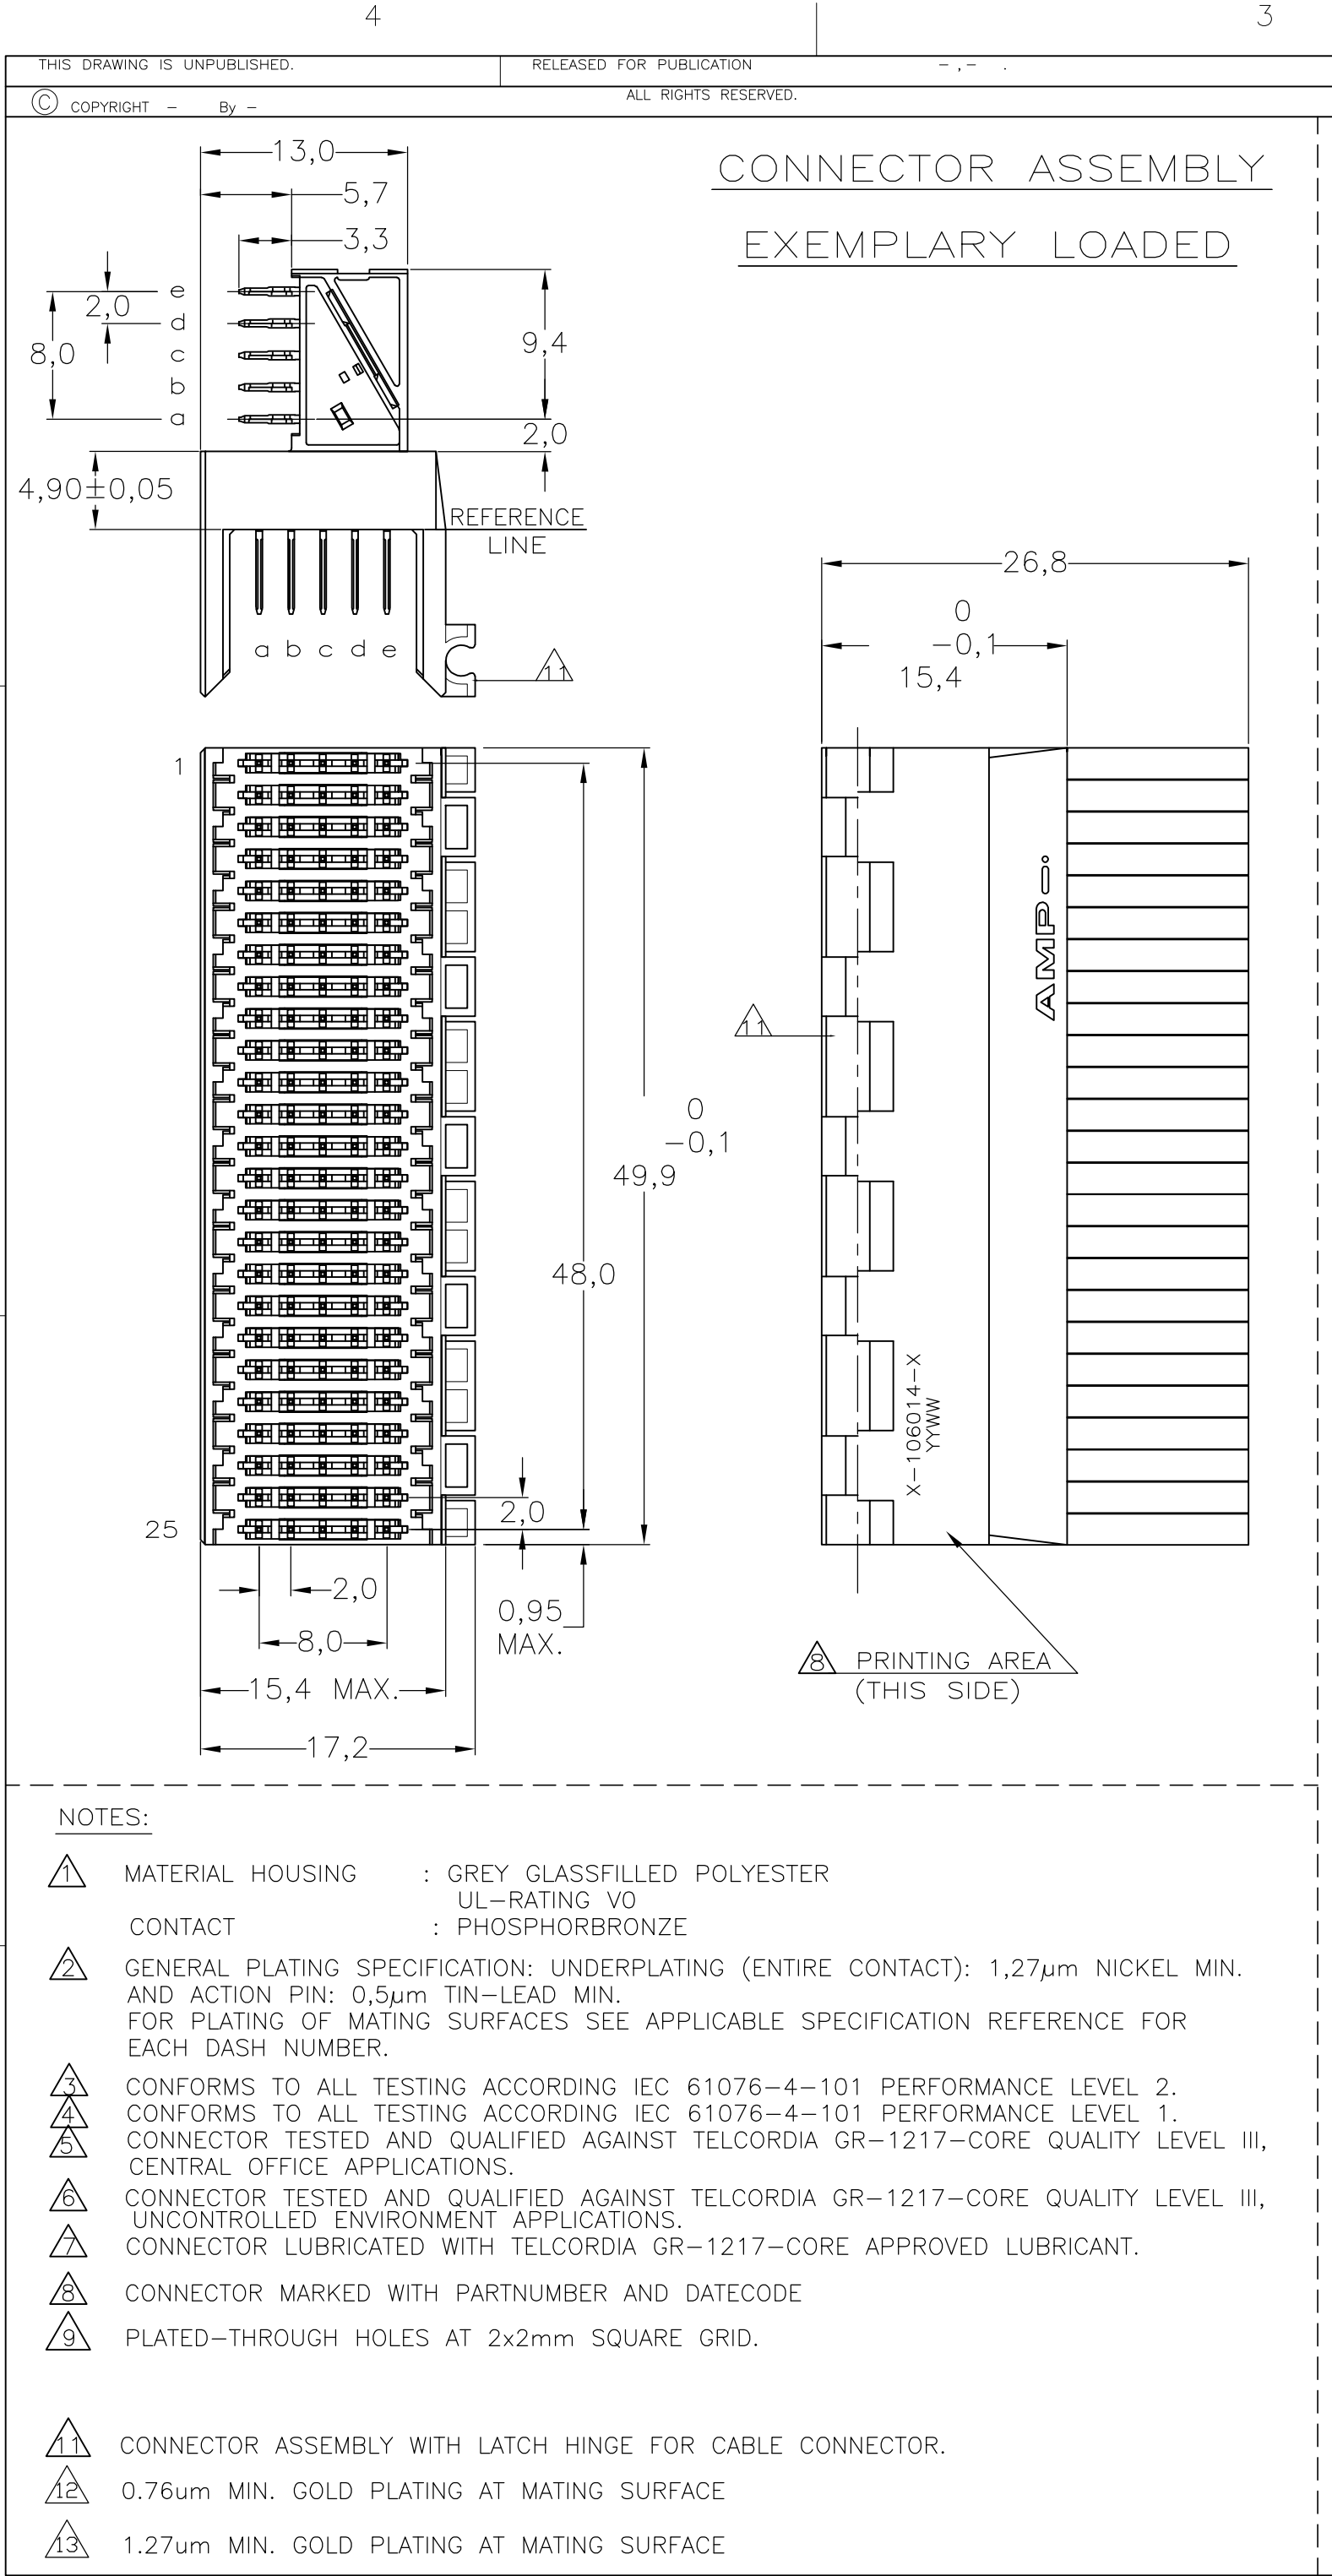

LOC		DIST		REVISIONS					
H		—		P	LTR	DESCRIPTION	DATE	DWN	APVD
					N	ECR-15-004302	23MAR2015	F.L	F.Y

RECOMMENDED PCB-HOLE LAY-OUT

COMPONENT SIDE SHOWN

EDGE OF P.C.BOARD

1

25

1,5

4x 2,0= 8,0

9

24x 2,0 = 48,0

0,05

ALL HOLES

a

b

c

d

e

o

o

o</