


SCALA NON IMPEGNATIVA
(DO NOT SCALE)
DIMENSIONI IN mm
(DIMENSIONS IN mm)

METRIC

PROIEZIONE EUROPEA
(EUROPEAN PROJECTION)

SEZIONE A-A
(SECTION A-A)


SCHEMA FORATURA CIRCUITO, SPESSORE 1.6 ± 0.2
(PCB HOLE PATTERN THICKNESS 1.6 ± 0.2)

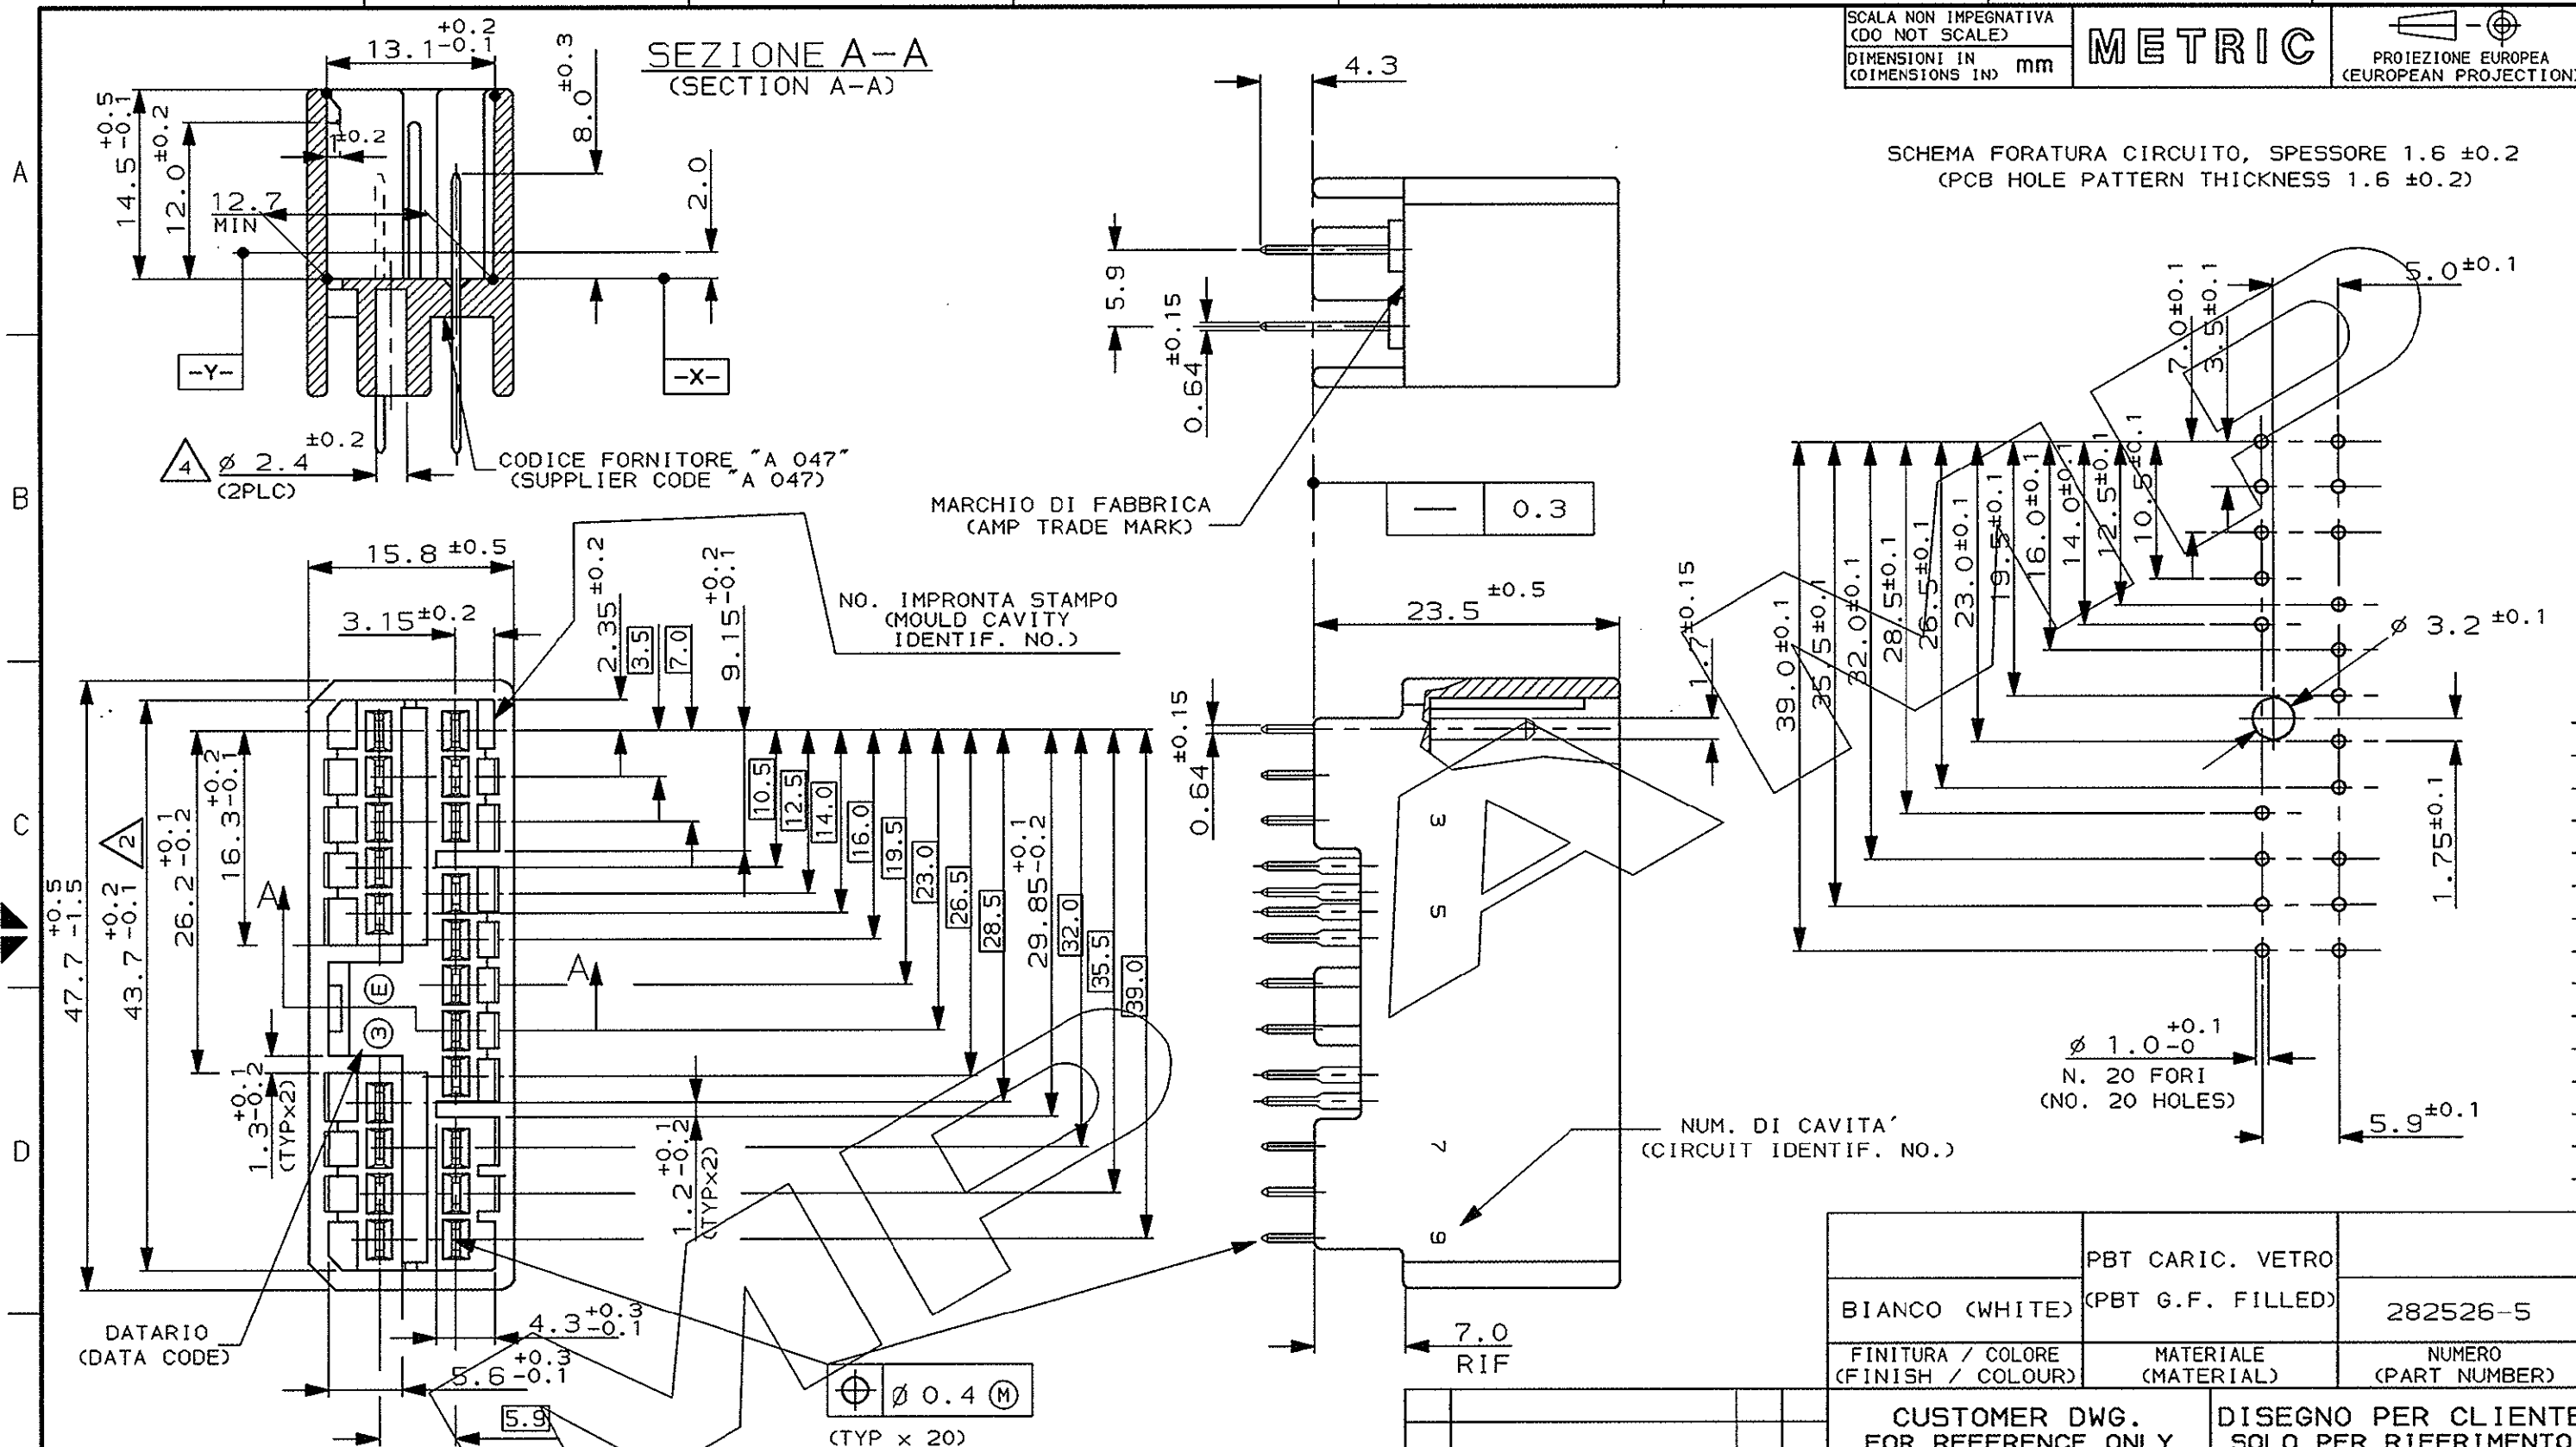

DATARIO
(DATA CODE)

Ø 0.4 (M)
(TYP x 20)

- 1) BLOCCHETTO ADATTO PER CONTROPARTI P/N 174952-1 E 282369-1 (20 VIE)
(HOUSING SUITABLE FOR PLUG 20 POSITION P/N 174952-1 AND P/N 282369-1).
- 2) QUOTE MISURATE TRA I PIANI -X- E -Y-.
(DIMENSIONS MUST BE KEPT BETWEEN -X- AND -Y-).
- 3) TAB IN OTTONE STAGNATO.
(TAB: BRASS TIN PLATED).
- 4) FORO PER VITE AUTOFILETTANTE M3, DA APPLICARE PRIMA DELLA STAGNATURA AD ONDA.
(HOLE FOR TAPPING SCREW M3, BEFORE SOLDER OPERATION)

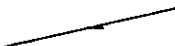		PBT CARIC. VETRO		
BIANCO (WHITE)		(PBT G.F. FILLED)	282526-5	
FINITURA / COLORE (FINISH / COLOUR)		MATERIALE (MATERIAL)	NUMERO (PART NUMBER)	
CUSTOMER DWG. FOR REFERENCE ONLY			DISEGNO PER CLIENTE SOLO PER RIFERIMENTO	
THIS DRAWING IS UNPUBLISHED			RELEASE FOR PUBLICATION	
© COPYRIGHT 1974 BY AMP INCORPORATED, HARRISBURG, PA. ALL INTERNATIONAL RIGHTS RESERVED. AMP PRODUCTS MAY BE COVERED BY U.S. AND FOREIGN PATENT AND/OR PATENT PENDING				
TOLLERANZE, SE NON DIVERSAMENTE SPECIFICATO (TOLERANCES, UNLESS OTHERWISE SPECIFIED)		DIAM. ISOLANTE (INS. DIA. RANGE) 	RANGO FILO (WIRE RANGE) 	SCALA (SCALE) 2:1
ANGOLI (ANGLES)		AMP AMP ITALIA S.p.A. Corso F.lli Cervi, 15 COLLEGNO (TORINO)		
DIS. R. MARTINI (DR.) 12 JUN 92		DESCRIZIONE (DESCRIPTION) 070 Sr. MULTILOCK* Conn. CAP HOUSING ASS'Y 20 POSITION VERTICAL TYPE		
CONT. C. TARTARI (CHK) 13 JUN 93		LOC. SIZE	NUMERO (DWG NO)	REV.
APP. (APP.)		I A3	C-282526	C
				FOGLIO (SHEET) 1 DI (OF)

NUM. DI CAVITA'	
(CIRCUIT IDENTIF. NO.)	

6	7	8
---	---	---

FORO PER VITE AUTOFILETTANTE M3, DA APPLICARE PRIMA DELLA STAGNATURA AD ONDA.
(HOLE FOR TAPPING SCREW M3, BEFORE SOLDER OPERATION)

