THIS DRAWING IS UNPUBLISHED. RELEASED FOR PUBLICATION , .
© COPYRIGHT By – ALL RIGHTS RESERVED.

REVISIONS 変更

P	LTR	DESCRIPTION	DATE	DWN	APVD
	M	REVISED PER ECR-16-011657	16AUG2016	WL	SY

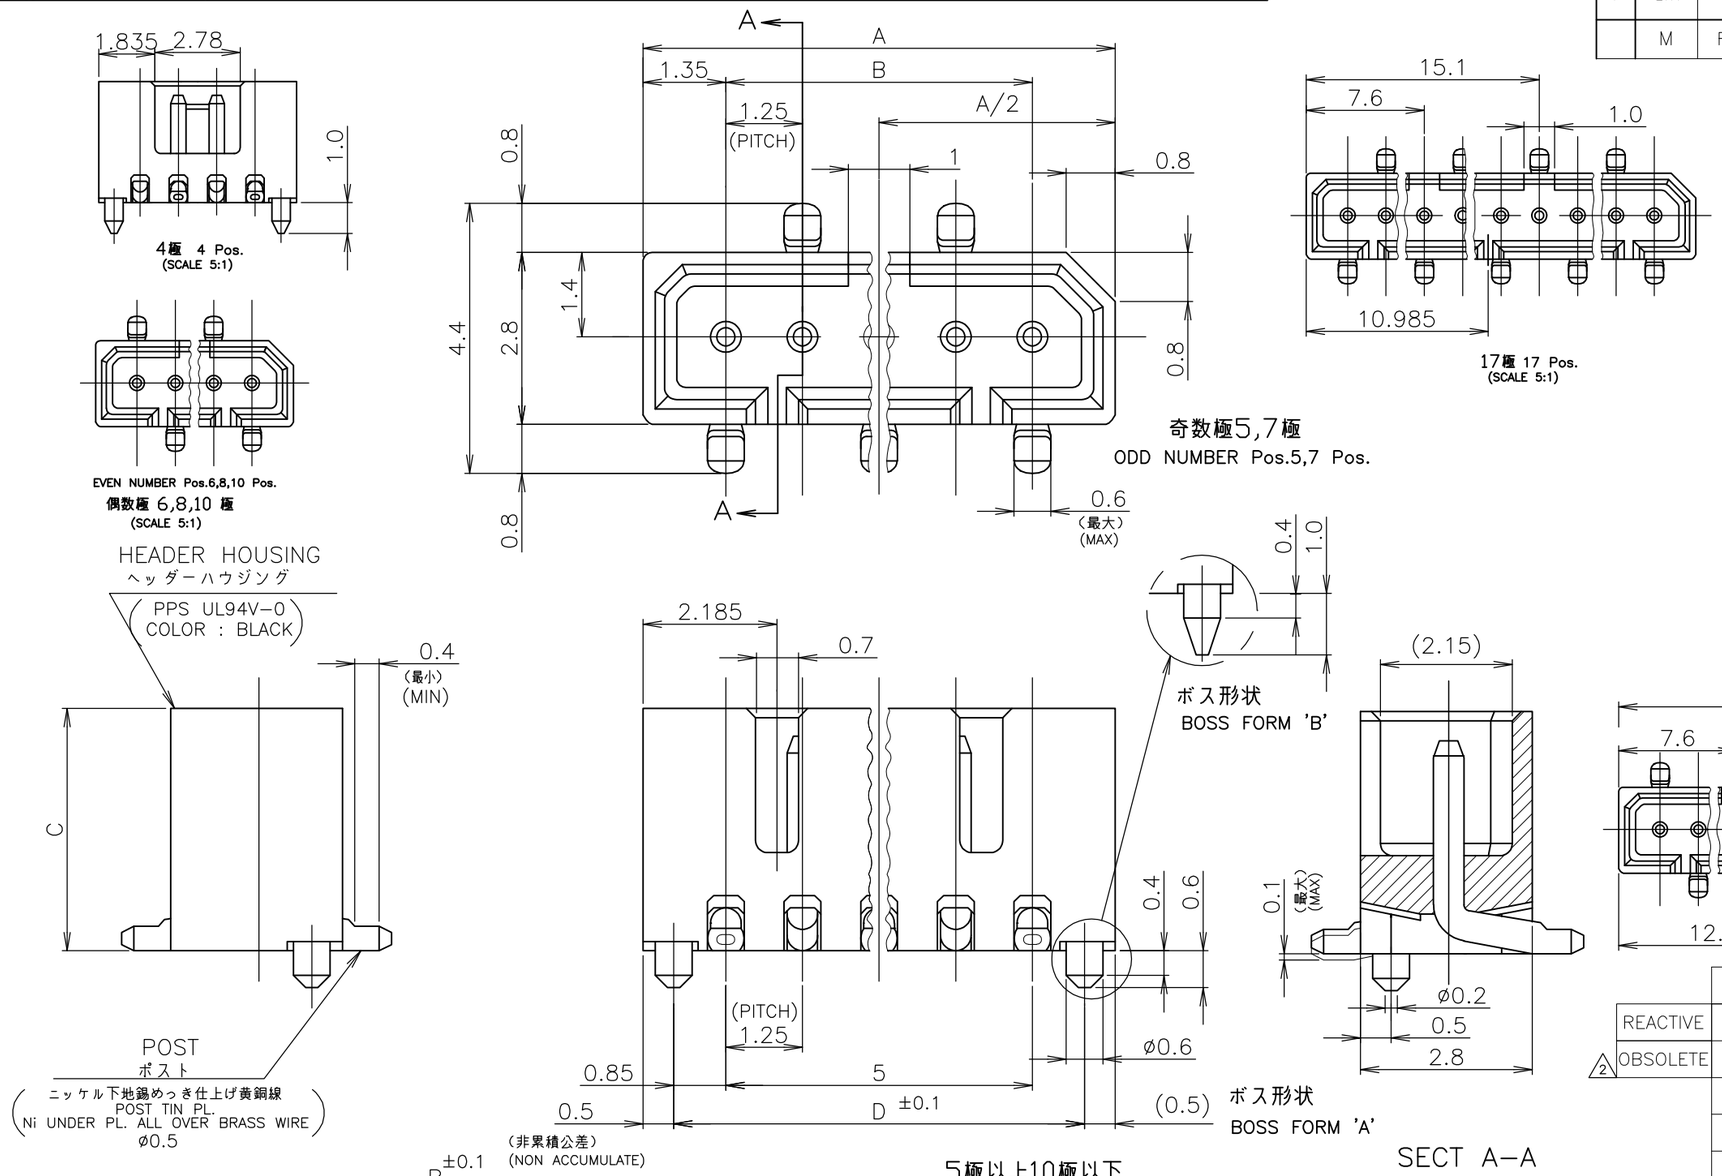

注記 NOTE 1 嵌合相手製品型番及び、嵌合時寸法は MATING COUNTER PART NUMBER AND DIMENSIONS 表–1 参照のこと。 AFTER MATING: SEE TABLE 1.

嵌合時寸法:巾(mm)x高さ(mm)
DIMENSIONS AFTER MATING : WIDTH(mm) x HEIGHT(mm)

嵌合相手側 MATING COUNTER コネクタ CONN / POST HDR ASSY		SMT TYPE X–174820–X ボス付 WITH BOSS	
		ハウジング 高さ C寸法 HOUSING HEIGHT C DIMENSIONS	
RECE HDR ASSY		3.95	5.95
DIP TYPE	V TYPE X–174633–X	4.4(巾W)x 5.0(高H)	4.4(巾W)x 7.0(高H)
DIP TYPE	H TYPE X–174634–X	4.4(巾W)x 5.0(高H)	4.4(巾W)x 7.0(高H)
SMT TYPE	V TYPE ボス無 WITHOUT BOSS X–174902–X / ボス付 WITH BOSS X–174637–X	4.4(巾W)x 5.0(高H)	4.4(巾W)x 7.0(高H)
SMT TYPE	H TYPE ボス無 WITHOUT BOSS X–174903–X / ボス付 WITH BOSS X–174638–X	4.4(巾W)x 5.8(高H)	4.4(巾W)x 7.8(高H)

TABLE 1 表–1

SMT TYPEは、巾及び高さ寸法に SMT TYPE INCLUDE DIMENSIONS 半田付タイン部寸法を含みます。 OF SOLDER DIP TINE.

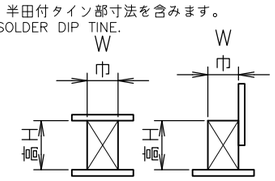

	↑	25.45	↑	23.75	26.45	20	8–	↑ –0
REACTIVE		21.70		20.00	22.70	17	7–	–7
⚠2 OBSOLETE	'A'	10.45	5.95	8.75	11.45	8	~~6–~~	~~–8~~
	'B'	12.95	↑	11.25	13.95	10	4–	–0
	↑	10.45		8.75	11.45	8	3–	–8
	'A'	9.20		7.50	10.20	7	3–	–7
	↑	7.95		6.25	8.95	6	3–	–6
		6.70		5.00	7.70	5	3–	–5
	'B'	5.45	3.95	3.75	6.45	4	3–174820–4	
ボス形状 BOSS TYPE		D	C	B	A	極数 Pos.	型番 P/N	

⚠2 OBSOLETE PARTS: OBSOLETE CIS STREAMLINING PER D.RENAUD/D.SINISI

THIS DRAWING IS A CONTROLLED DOCUMENT.

DIMENSIONS: 単位: 粍 mm

TOLERANCES UNLESS OTHERWISE SPECIFIED: 一般公差
~~0 PLC~~ ± 10以下 : ±0.2
~~1 PLC~~ ± 10を超え 30以下 : ±0.25
~~2 PLC~~ ± 30を超え100以下 : ±0.3
~~3 PLC~~ ± 角度 : ±3'
~~4 PLC~~ ±
~~ANGLES~~ ±

MATERIAL 材料: AS SHOWN 図中参照
FINISH 仕上: AS SHWON 図中参照

DWN S.KANEKI 14SEP92
CHK J.TANIGAWA 14SEP92
APVD S.KUBOURCHI 17OCT92
PRODUCT SPEC 製品規格 108–5246
APPLICATION SPEC 取付適用規格
WEIGHT 0.000000

TE Connectivity

NAME 名称: 1.25 FP CONNECTOR (B–TO–B) SINGLE ROW POST HDR ASS'Y SMT TYPE WITH BOSS

SIZE	CAGE CODE	DRAWING NO 番号	RESTRICTED TO
A3	00779	C–174820	—

CUSTOMER DRAWING | SCALE 尺度 10:1 | SHEET 1 OF 1 | REV M

1470–19 (1/15)