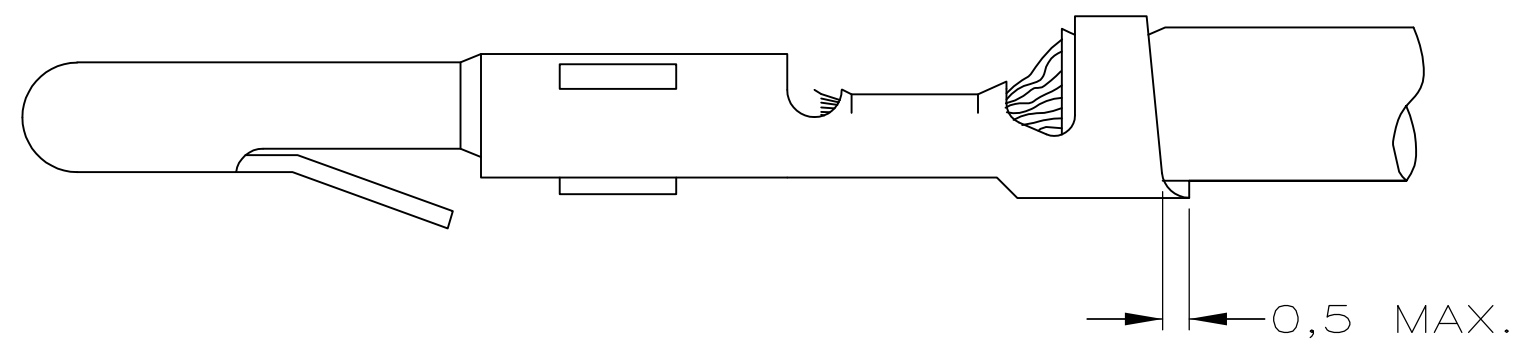
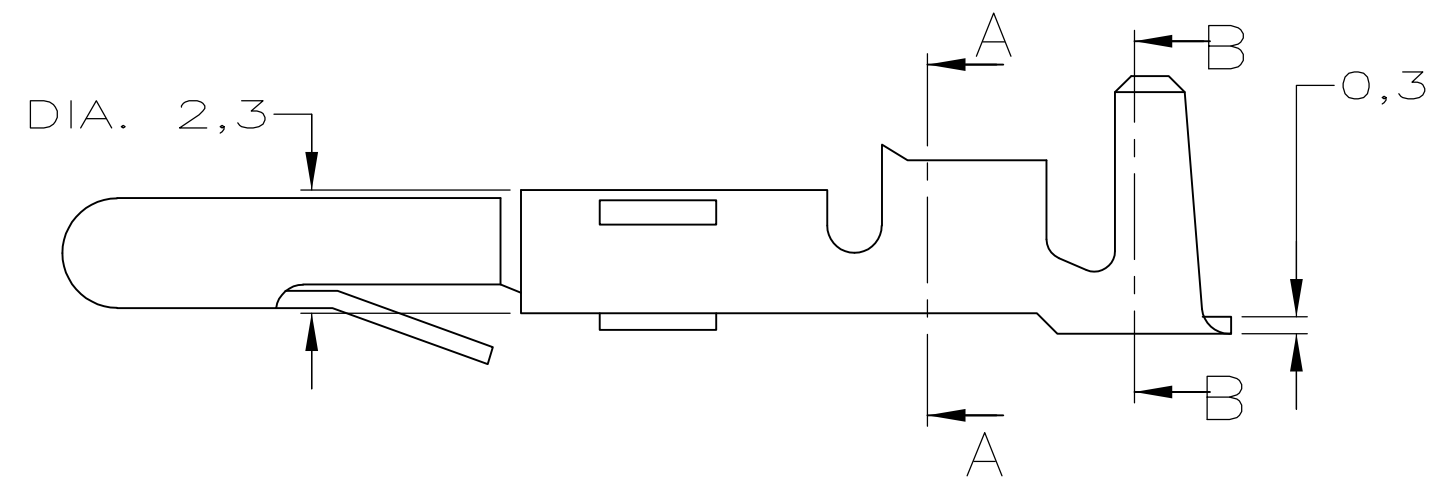
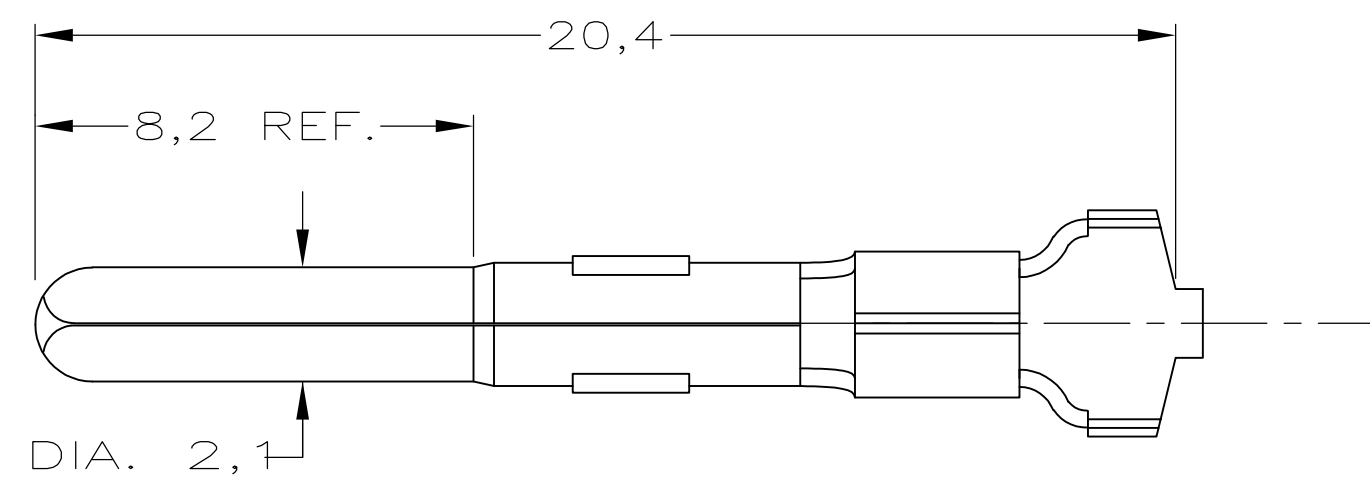



OBSOLETE

1 OBSOLETE

DO NOT SCALE
DIMENSIONS IN mm

METRIC

THIRD ANGLE
PROJECTION

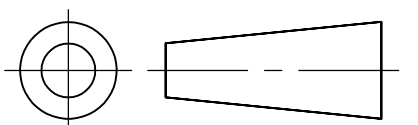

SECTION B-B

SECTION A-A

WIRE RANGE :
1,0-2,5 mm
INSULATION RANGE :
2,9 MAX. DIA.

--	--	