

NUMBER 179939

三 角 標 (3rd ANGLE PROJECTION)

METRIC





単位: mm DIMENSIONS IN MM. DO NOT SCALE PRINT

PRINT DIST

AMP-J010-2C  
REV. 3/83

表1 (TABLE 1)

| トレードマーク<br>(TRADE MARK) | 生産場所<br>(MANUFACTURING PLACE) |
|-------------------------|-------------------------------|
| —AMP OR AMP             | 日本<br>(JAPAN)                 |
| —+AMP OR AMP            | 中国<br>(CHINA(PRC))            |
| *AMP OR AMP             | 韓国<br>(KOREA)                 |

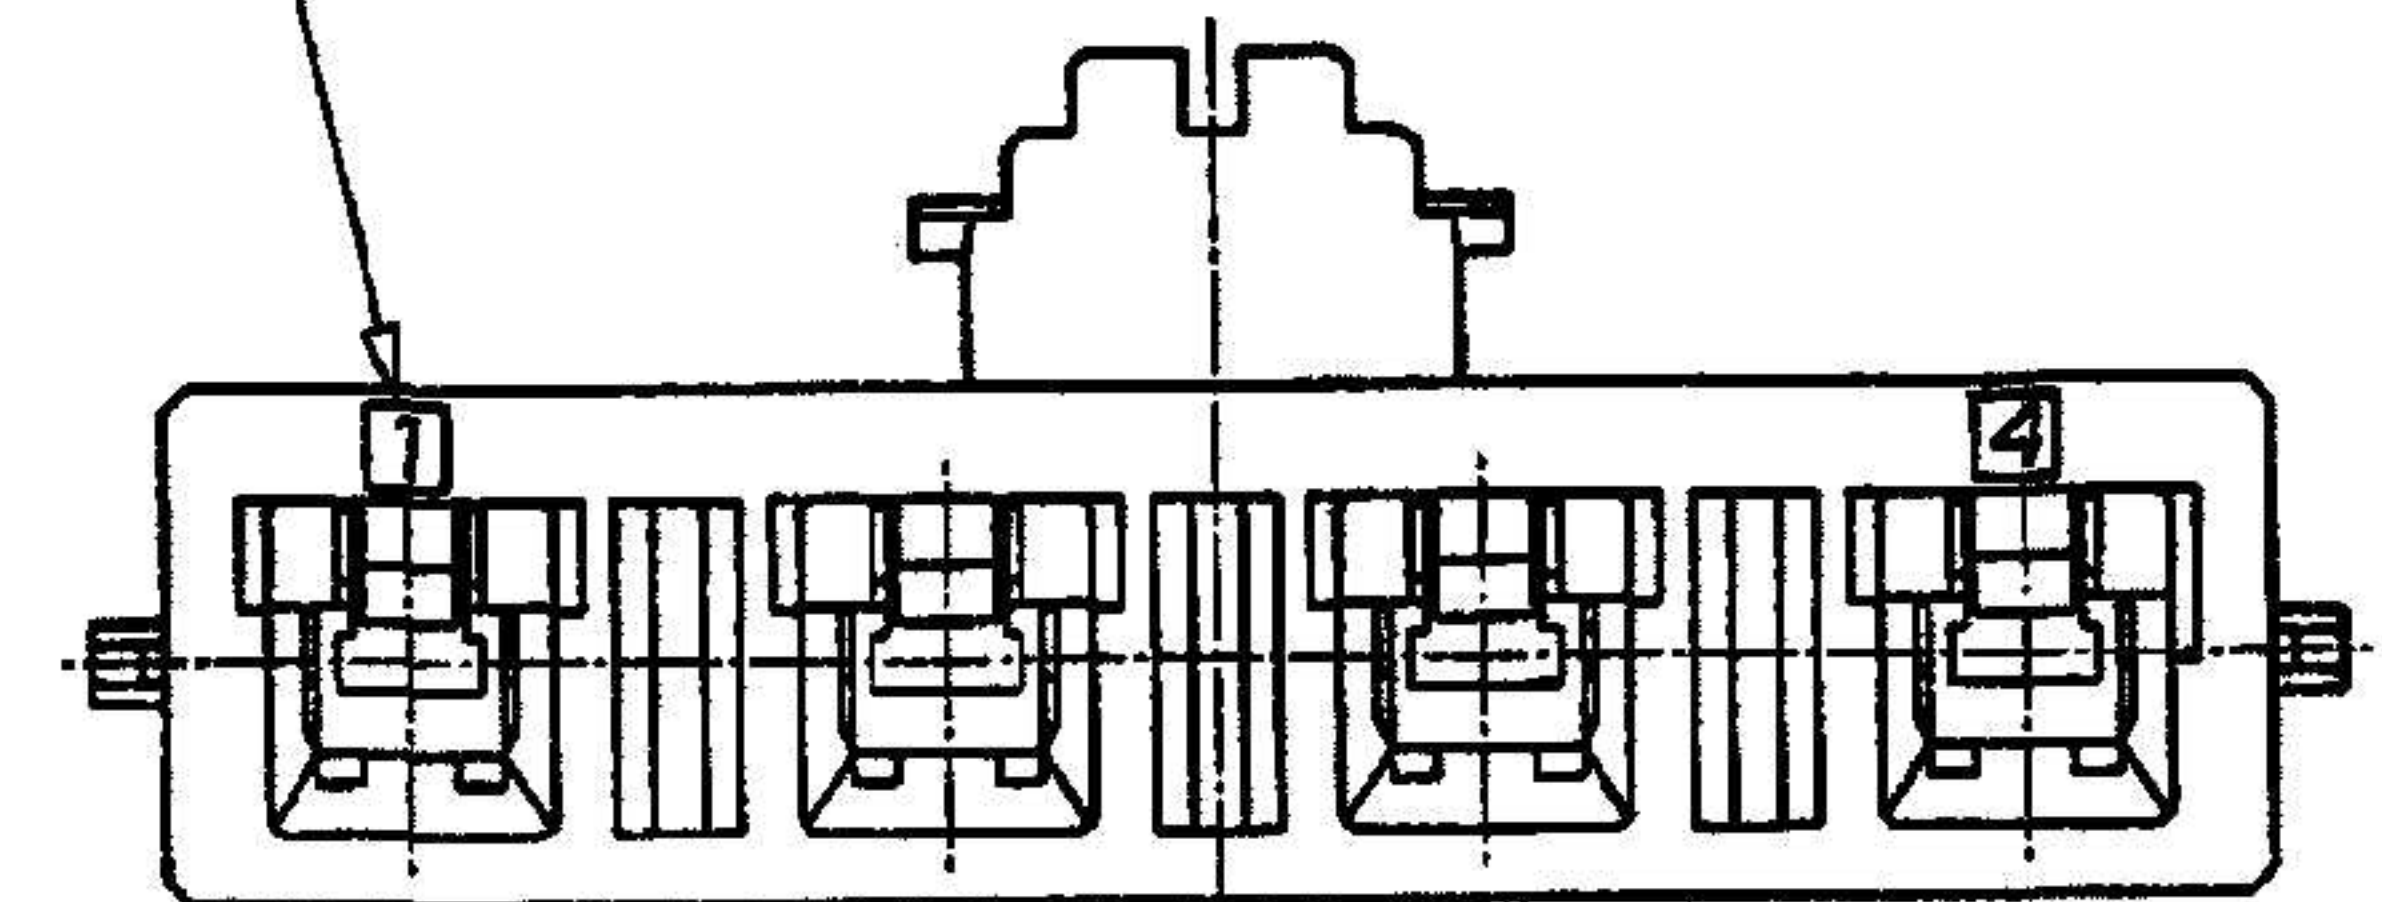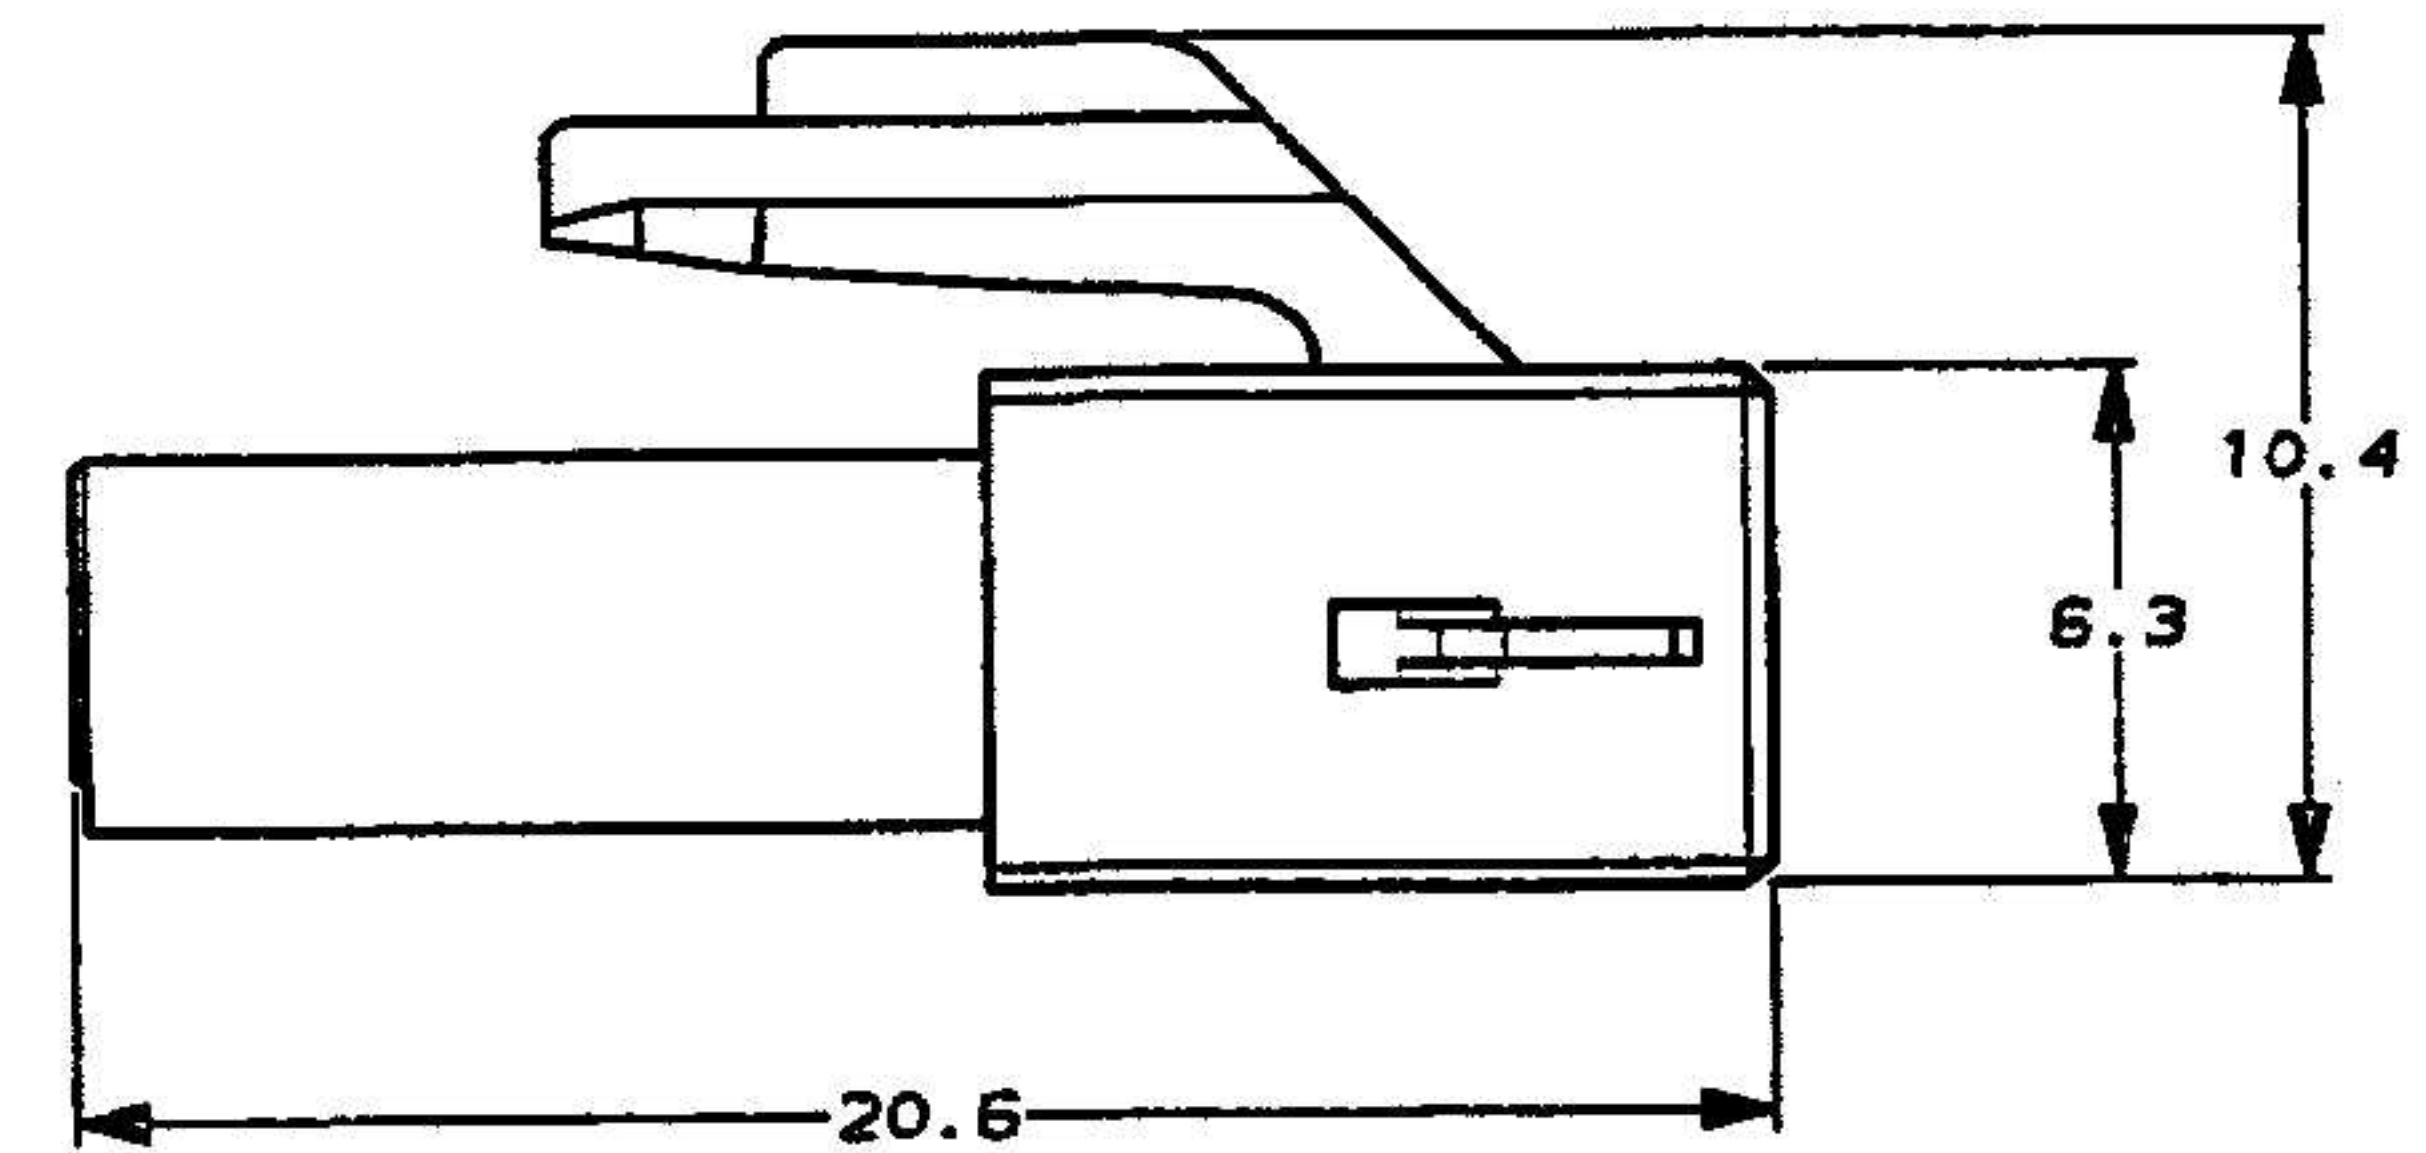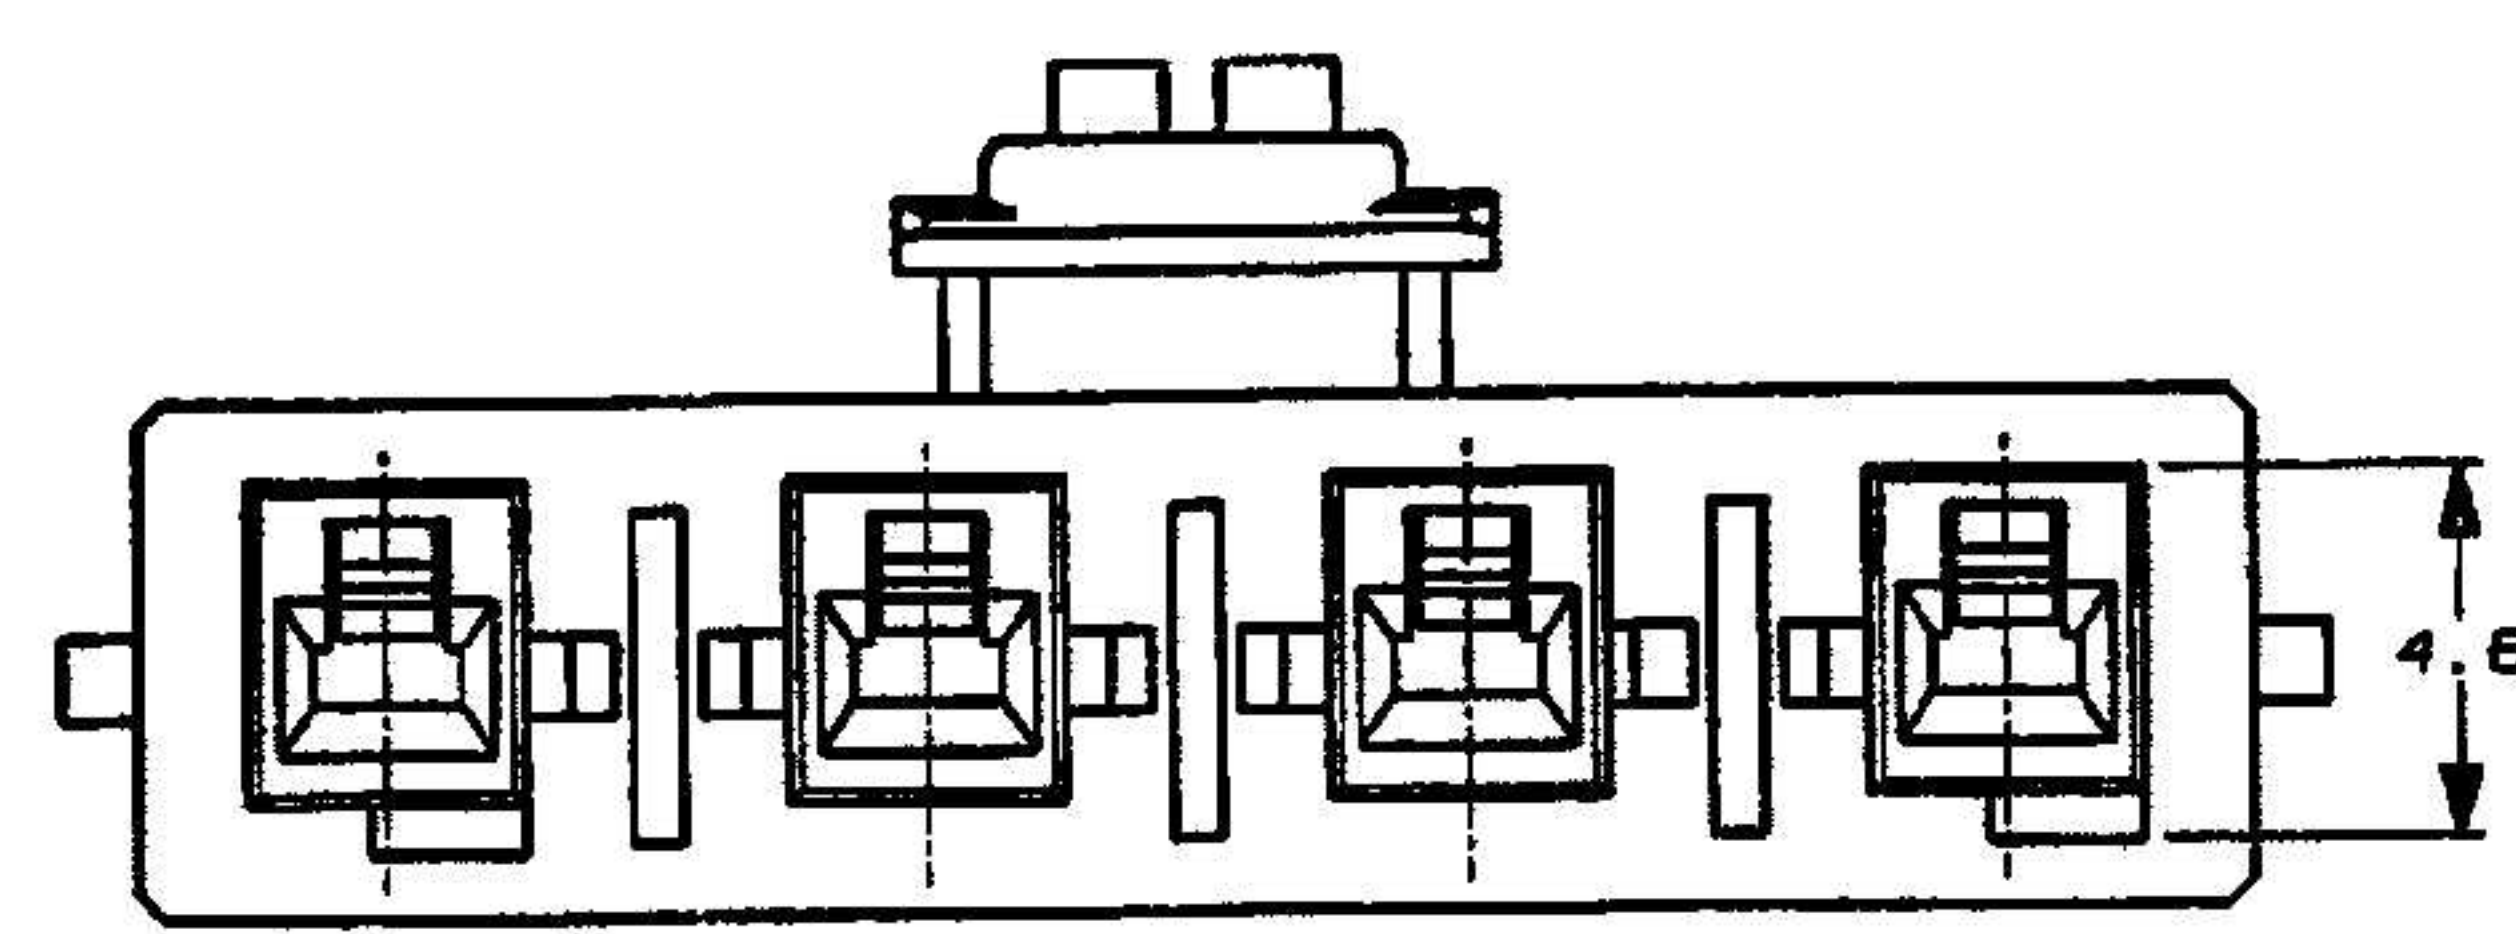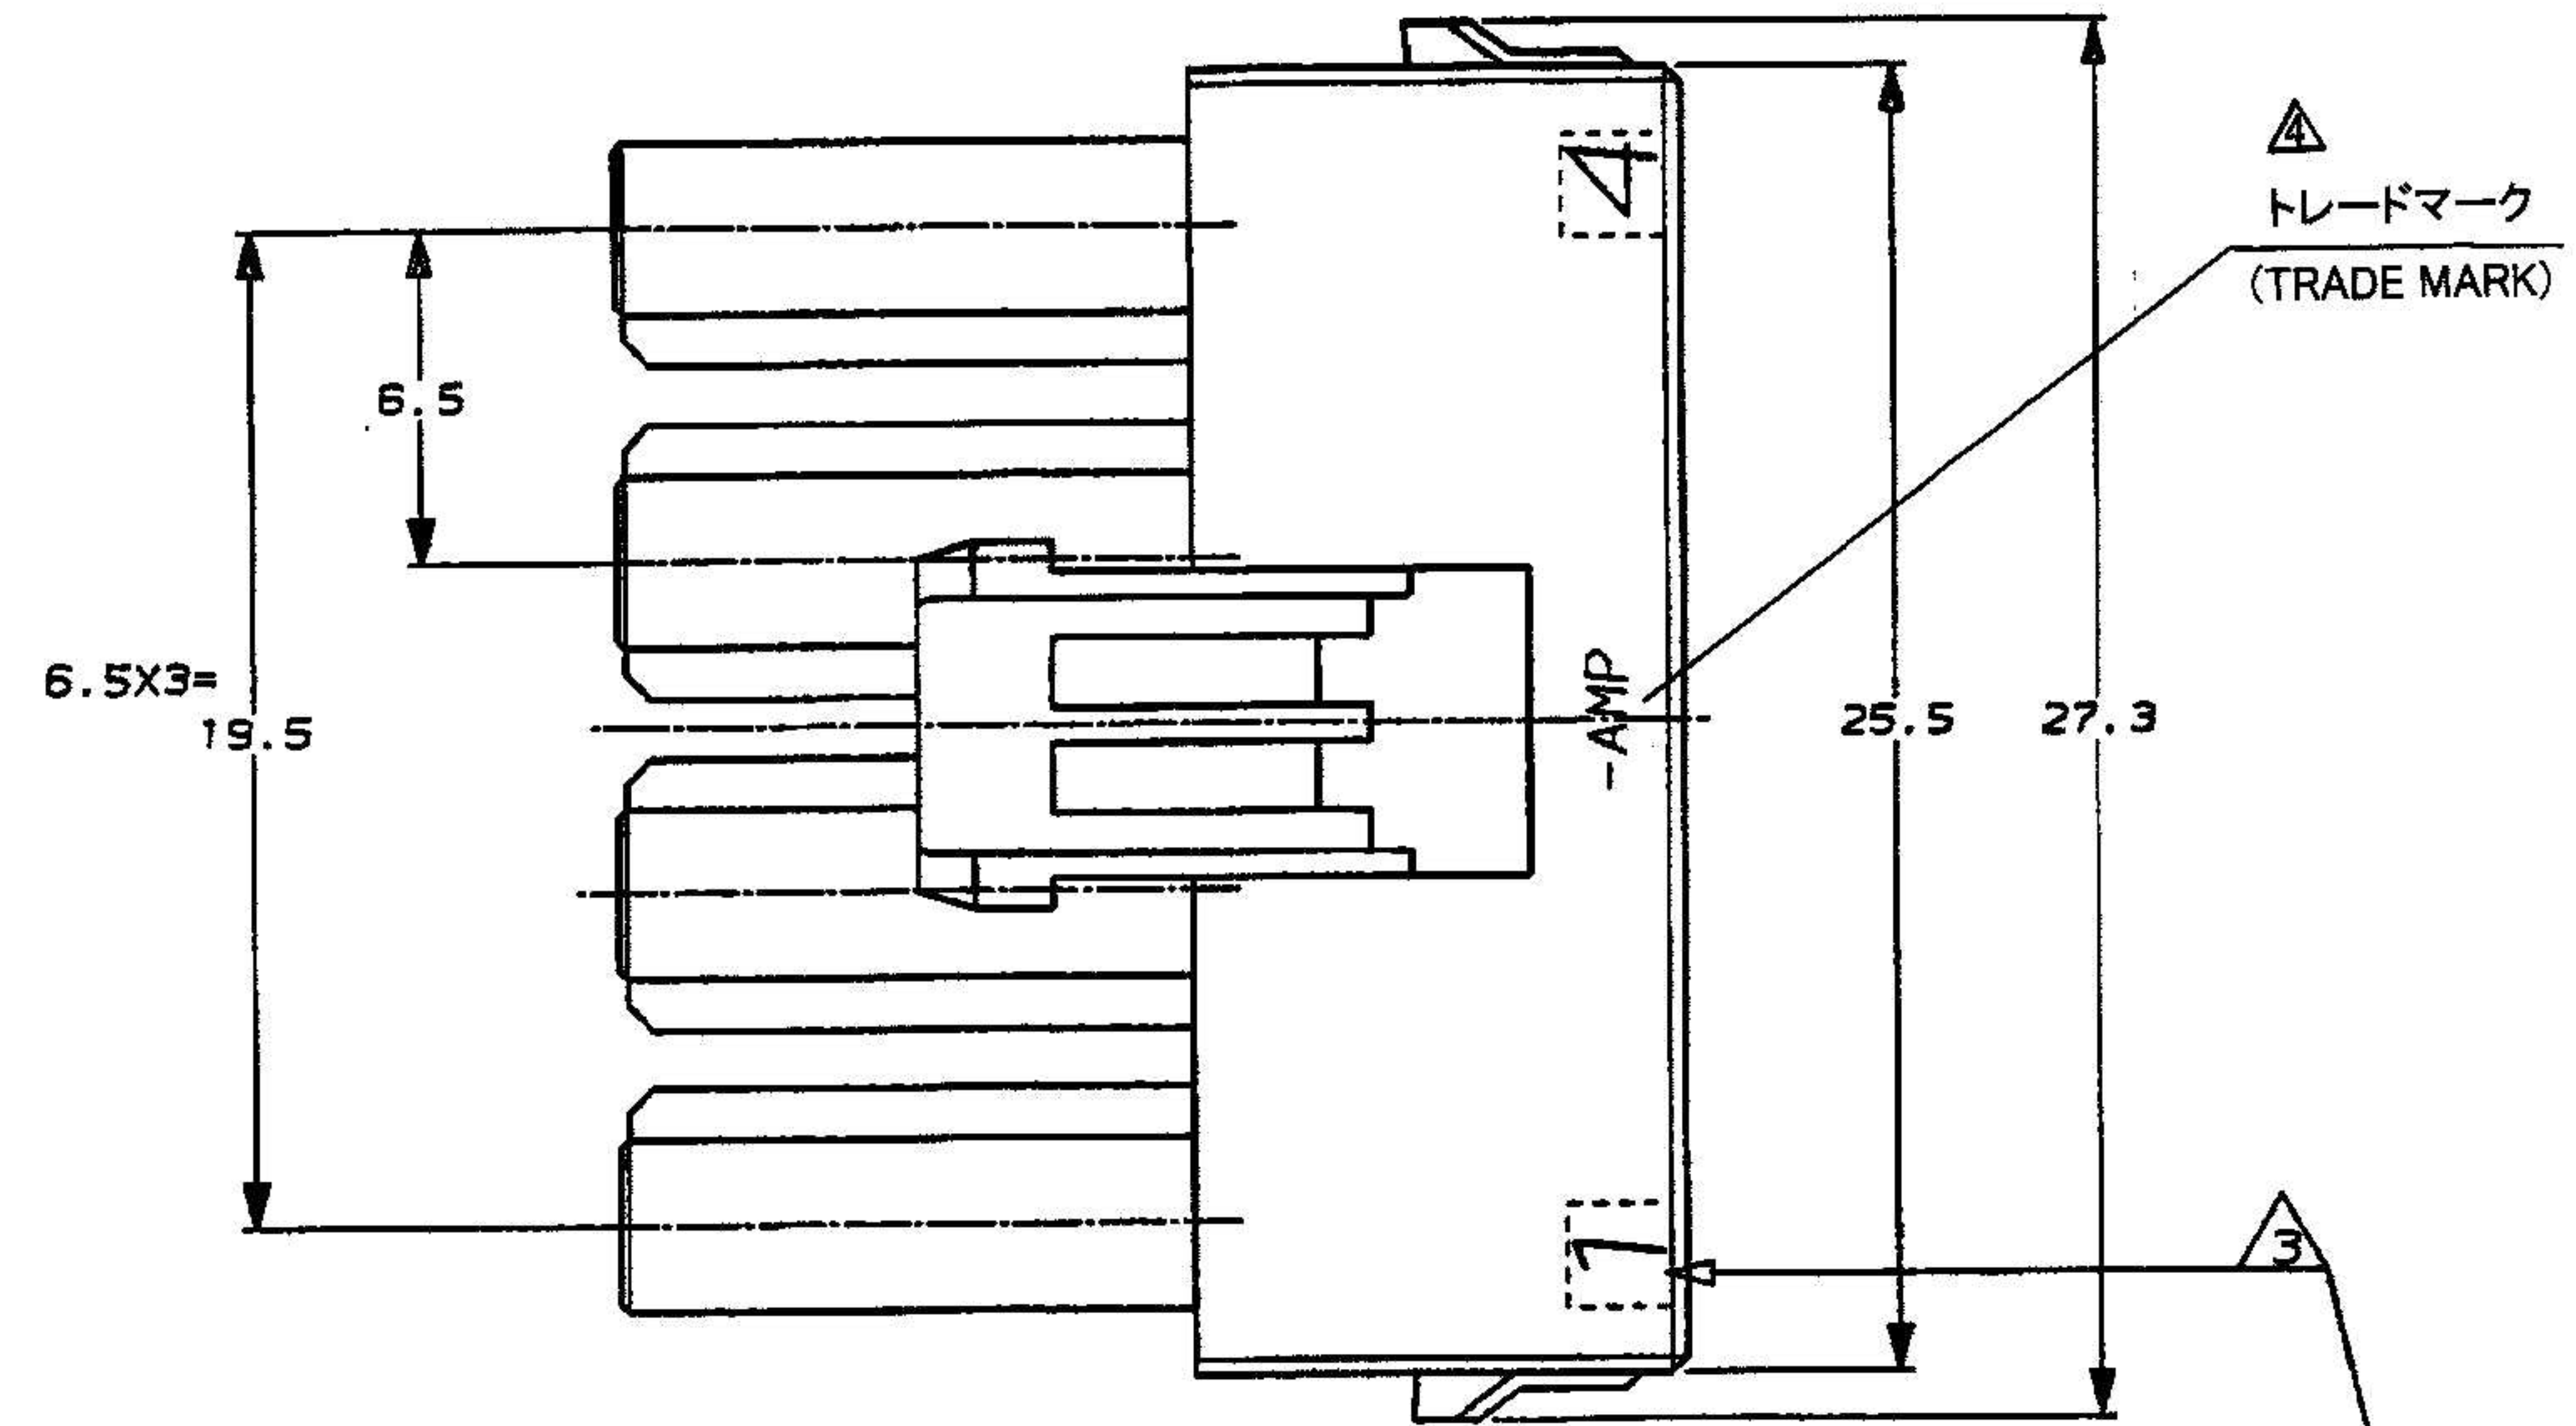

- 注 記
1. 材料: ハウジング---66ナイロン
  2. 適用コンタクト: 177914-1, 177915-1
  3. 回路番号
  4. 表1参照
- NOTES
1. MATERIAL, HOUSING---66 NYLON
  2. APPLY CONTACT, 177914-1, 177915-1
  3. CIRCUIT No.
  4. SEE TABLE 1
  5. ALL PARTS MEET RTI ELECTRICAL RATING OF 105C ACCORDING TO UL 1977.
  6. PART 5-179939-1 COMPLY WITH GLOW WIRE REQUIREMENT FOR PARTS OF NON-METALLIC MATERIAL SUPPORTING A CURRENT-CARRYING CONNECTION DETAILED IN IEC 60335-1, SECTION 30(GWT)

|                |                  |
|----------------|------------------|
| 自然色<br>NATURAL | 5-179939-1       |
| 黒<br>BLACK     | 179939-9         |
| 青<br>BLUE      | 179939-6         |
| 黄<br>YELLOW    | 179939-4         |
| 自然色<br>NATURAL | 179939-1         |
| 色調<br>COLOR    | AMP型番<br>AMP P/N |

| |
|---|
| |
|---|